


Plan de amplasament si delimitare a imobilului cu propunerea de dezlipire

Scara 1:1000

33
Anexa 1.36

Nr. cadastral	Suprafata masurata a imobilului (mp)	Adresa imobilului
300118	28386	intravilan Nadlac
Nr. Carte Funciara	Unitatea Administrativ Teritoriala (UAT)	
300118	Nadlac	

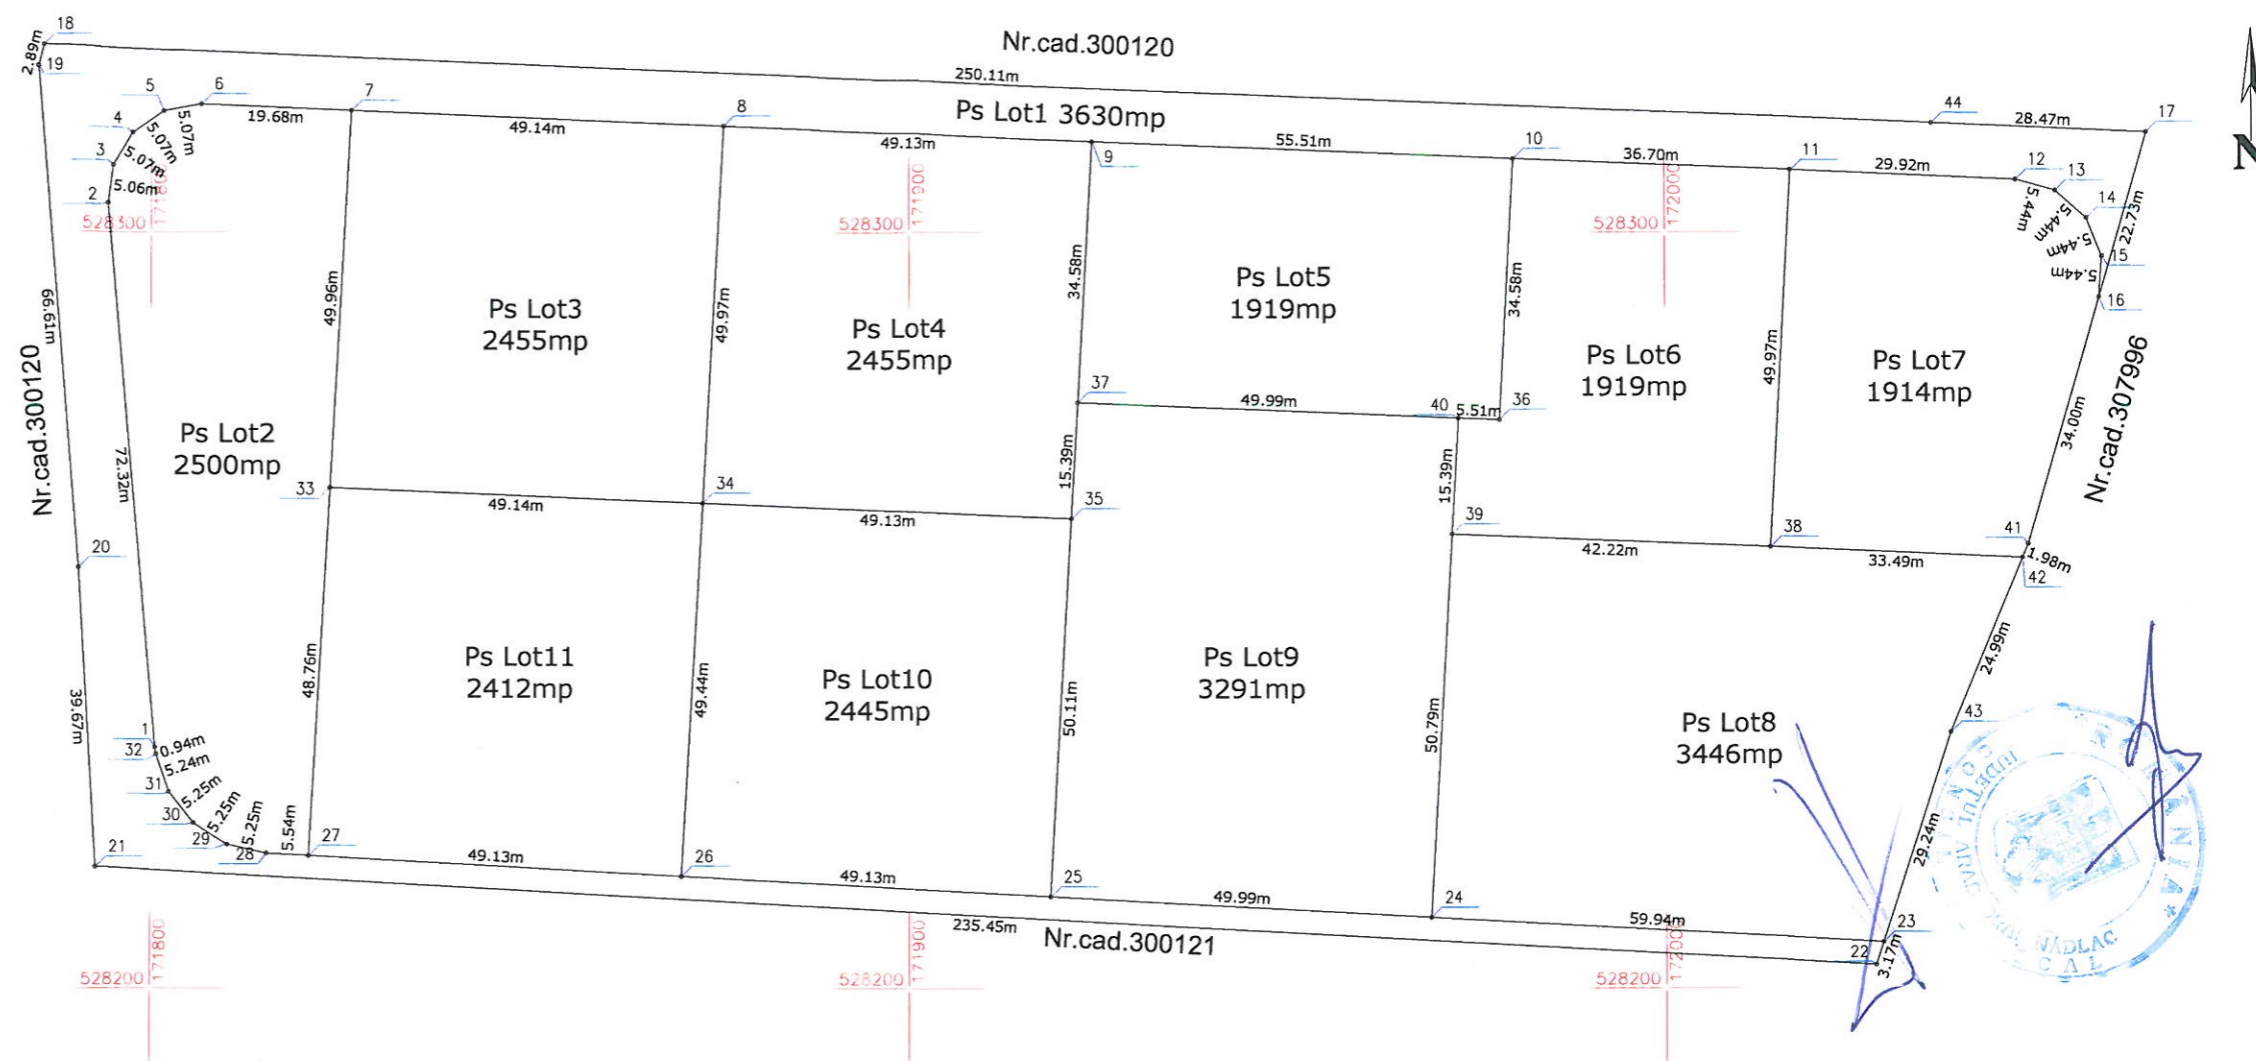

Situatia actuala (inainte de dezlipire)				Situatia viitoare (dupa dezlipire)				
Nr. cad.	Sup. din acte (mp)	Categoria de folosinta	Descrierea imobilului	Nr. cad.	Sup. din acte (mp)	Categoria de folosinta	Descrierea imobilului	
300118	28386	Ps	Teren intravilan	309009	Lot1	3630	Ps	Teren intravilan
				309010	Lot2	2500	Ps	Teren intravilan
				309011	Lot3	2455	Ps	Teren intravilan
				309012	Lot4	2455	Ps	Teren intravilan
				309013	Lot5	1919	Ps	Teren intravilan
				309014	Lot6	1919	Ps	Teren intravilan
				309015	Lot7	1914	Ps	Teren intravilan
				309016	Lot8	3446	Ps	Teren intravilan
				309019	Lot9	3291	Ps	Teren intravilan
				309018	Lot10	2445	Ps	Teren intravilan
				309019	Lot11	2412	Ps	Teren intravilan
Total	28386			Total	28386			

Executant S.C. GEO-TOPO S.R.L.

Confirm executarea masuratorilor la teren, corectitudinea intocmirii documentatiei cadastrale si corespondenta acesteia cu realitatea din teren

Semnatura si stampila
Data 26.01.2018

Inspector

Confirm introducerea imobilului in baza de date integrata

Oficiul atribuirea numarului cadastral ARAD
Nume si prenume SICOE DARIUS-AURELIAN
Funcția consilier

Semnatura si parafa

Data 05.FEB.2018

Stampila BCPI