


**Plan de amplasament si delimitare a imobilului
cu propunerea de alipire**

43

Scara 1:500

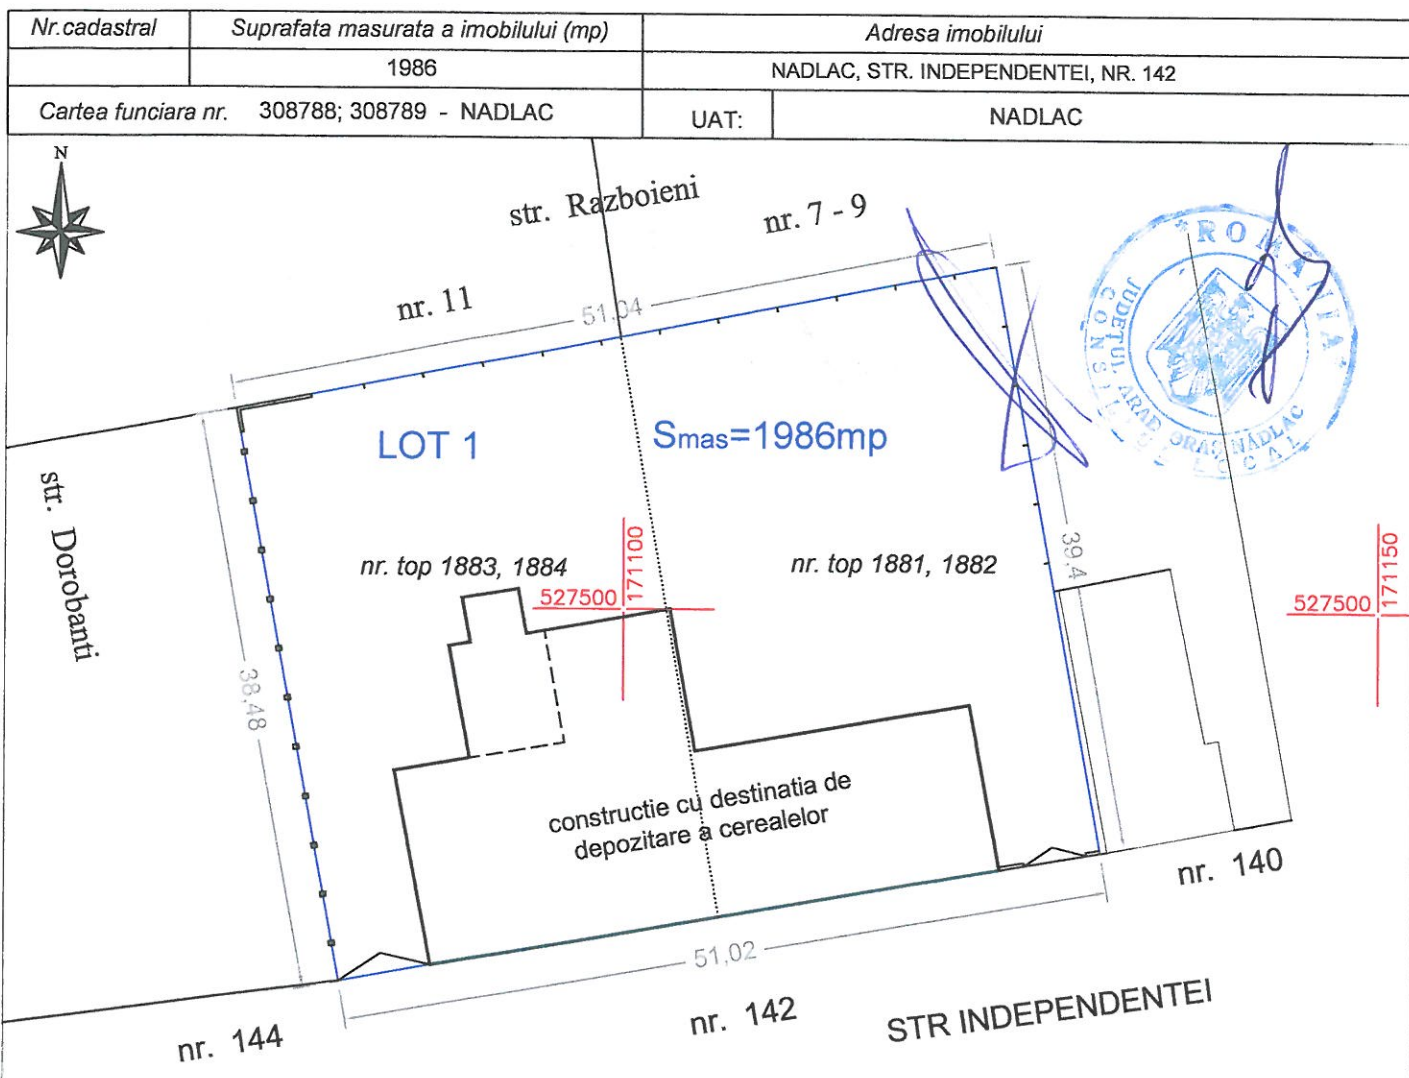

alipire imobile

SITUATIA ACTUALA (inainte de alipire)				SITUATIA VIITOARE (dupa alipire)				
Nr. top.	Suprafata (mp)		Categoria de fol.	Descrierea imobilului	Nr. cad.	Suprafata (mp)	Categoria de folos.	Descrierea imobilului
	acte	mas						
1881.1882	997	1004	Cc	intravilan cu constructie cu destinatie de depozitare a cerealelor	1886	1986	Cc	intravilan cu constructie cu destinatie de depozitare a cerealelor
1883.1884	976	982	Cc	intravilan viran				
Total	1973	1986	*	*	*	1986	*	*


Executant
CHIRIAC MADALINA MANUELA
 Topografie Cadastru
 CONFIRMAREA DE EXECUTARE
 Confirmarea executarii masuratorilor la teren, corectitudinea intocmirii documentatiei cadastrale si corespondenta acesteia cu realitatea din teren
MADALINA MANUELA CHIRIAC
 Semnatura si stampila
 Data: .02.2018

Inspector
 Confirm introducerea imobilului in baza de date integrata si atribuirea numarului cadastral
 Semnatura si parafa
 Data:
 Stampila BCPI

Plan de amplasament si delimitare a imobilului
Scara 1:500

Anexa 1.35
44

Nr. cadastral	Suprafata masurata a imobilului (mp)	Adresa imobilului
	1171	intravilan Nadlac
Nr. Carte Funciara	Unitatea Administrativ Teritoriala (UAT)	
308979	Nadlac	

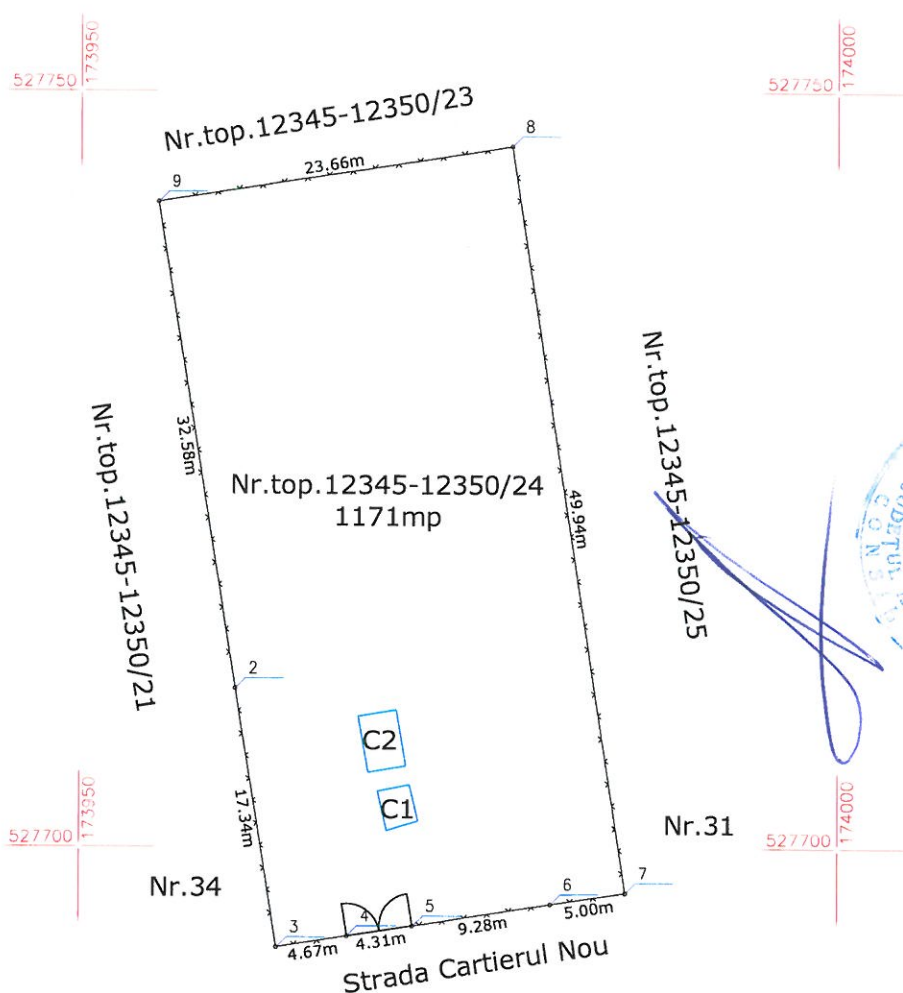

A. Date referitoare la teren

Nr. parcelă	Categorie de folosință	Suprafata (mp)	Mențiuni
12345-12350/24	Cc	1171	Teren imprejmuit cu gard de plasa de sarma
Total		1171	

B. Date referitoare la constructii

Cod	Destinația	Suprafata construita la sol (mp)	Mențiuni
C1	CA	6	Put apa, neinscris in cartea funciara
C2	CA	9	Put apa, neinscris in cartea funciara
Total		15	

Suprafata totala masurata a imobilului = 1171 mp
Suprafata din act = 1206 mp

Executant S.C. GEO-TOPO S.R.L.

Inspector

Confirm executarea masuratorilor la teren, corectitudinea întocmirii documentației cadastrale și corespondența acesteia cu realitatea din teren

Confirm introducerea imobilului în baza de date integrată și atribuirea numărului cadastral



Semnătura și ștampila

Semnătura și parafa

Data 06.02.2018

Data

Ștampila BCPI

