


Plan de amplasament si delimitare a imobilelor cu propunerea de delzlipire  
Scara 1:1000

Anexa 1.36

Nr. cadastral	Suprafata măsurată a imobilului (mp)	Adresa imobilului intravilan Nadlac 7300
308680	527300	49247
Nr. Carte Funciară	Unitatea Administrativ Teritorială (UAT) Nadlac	
308680		

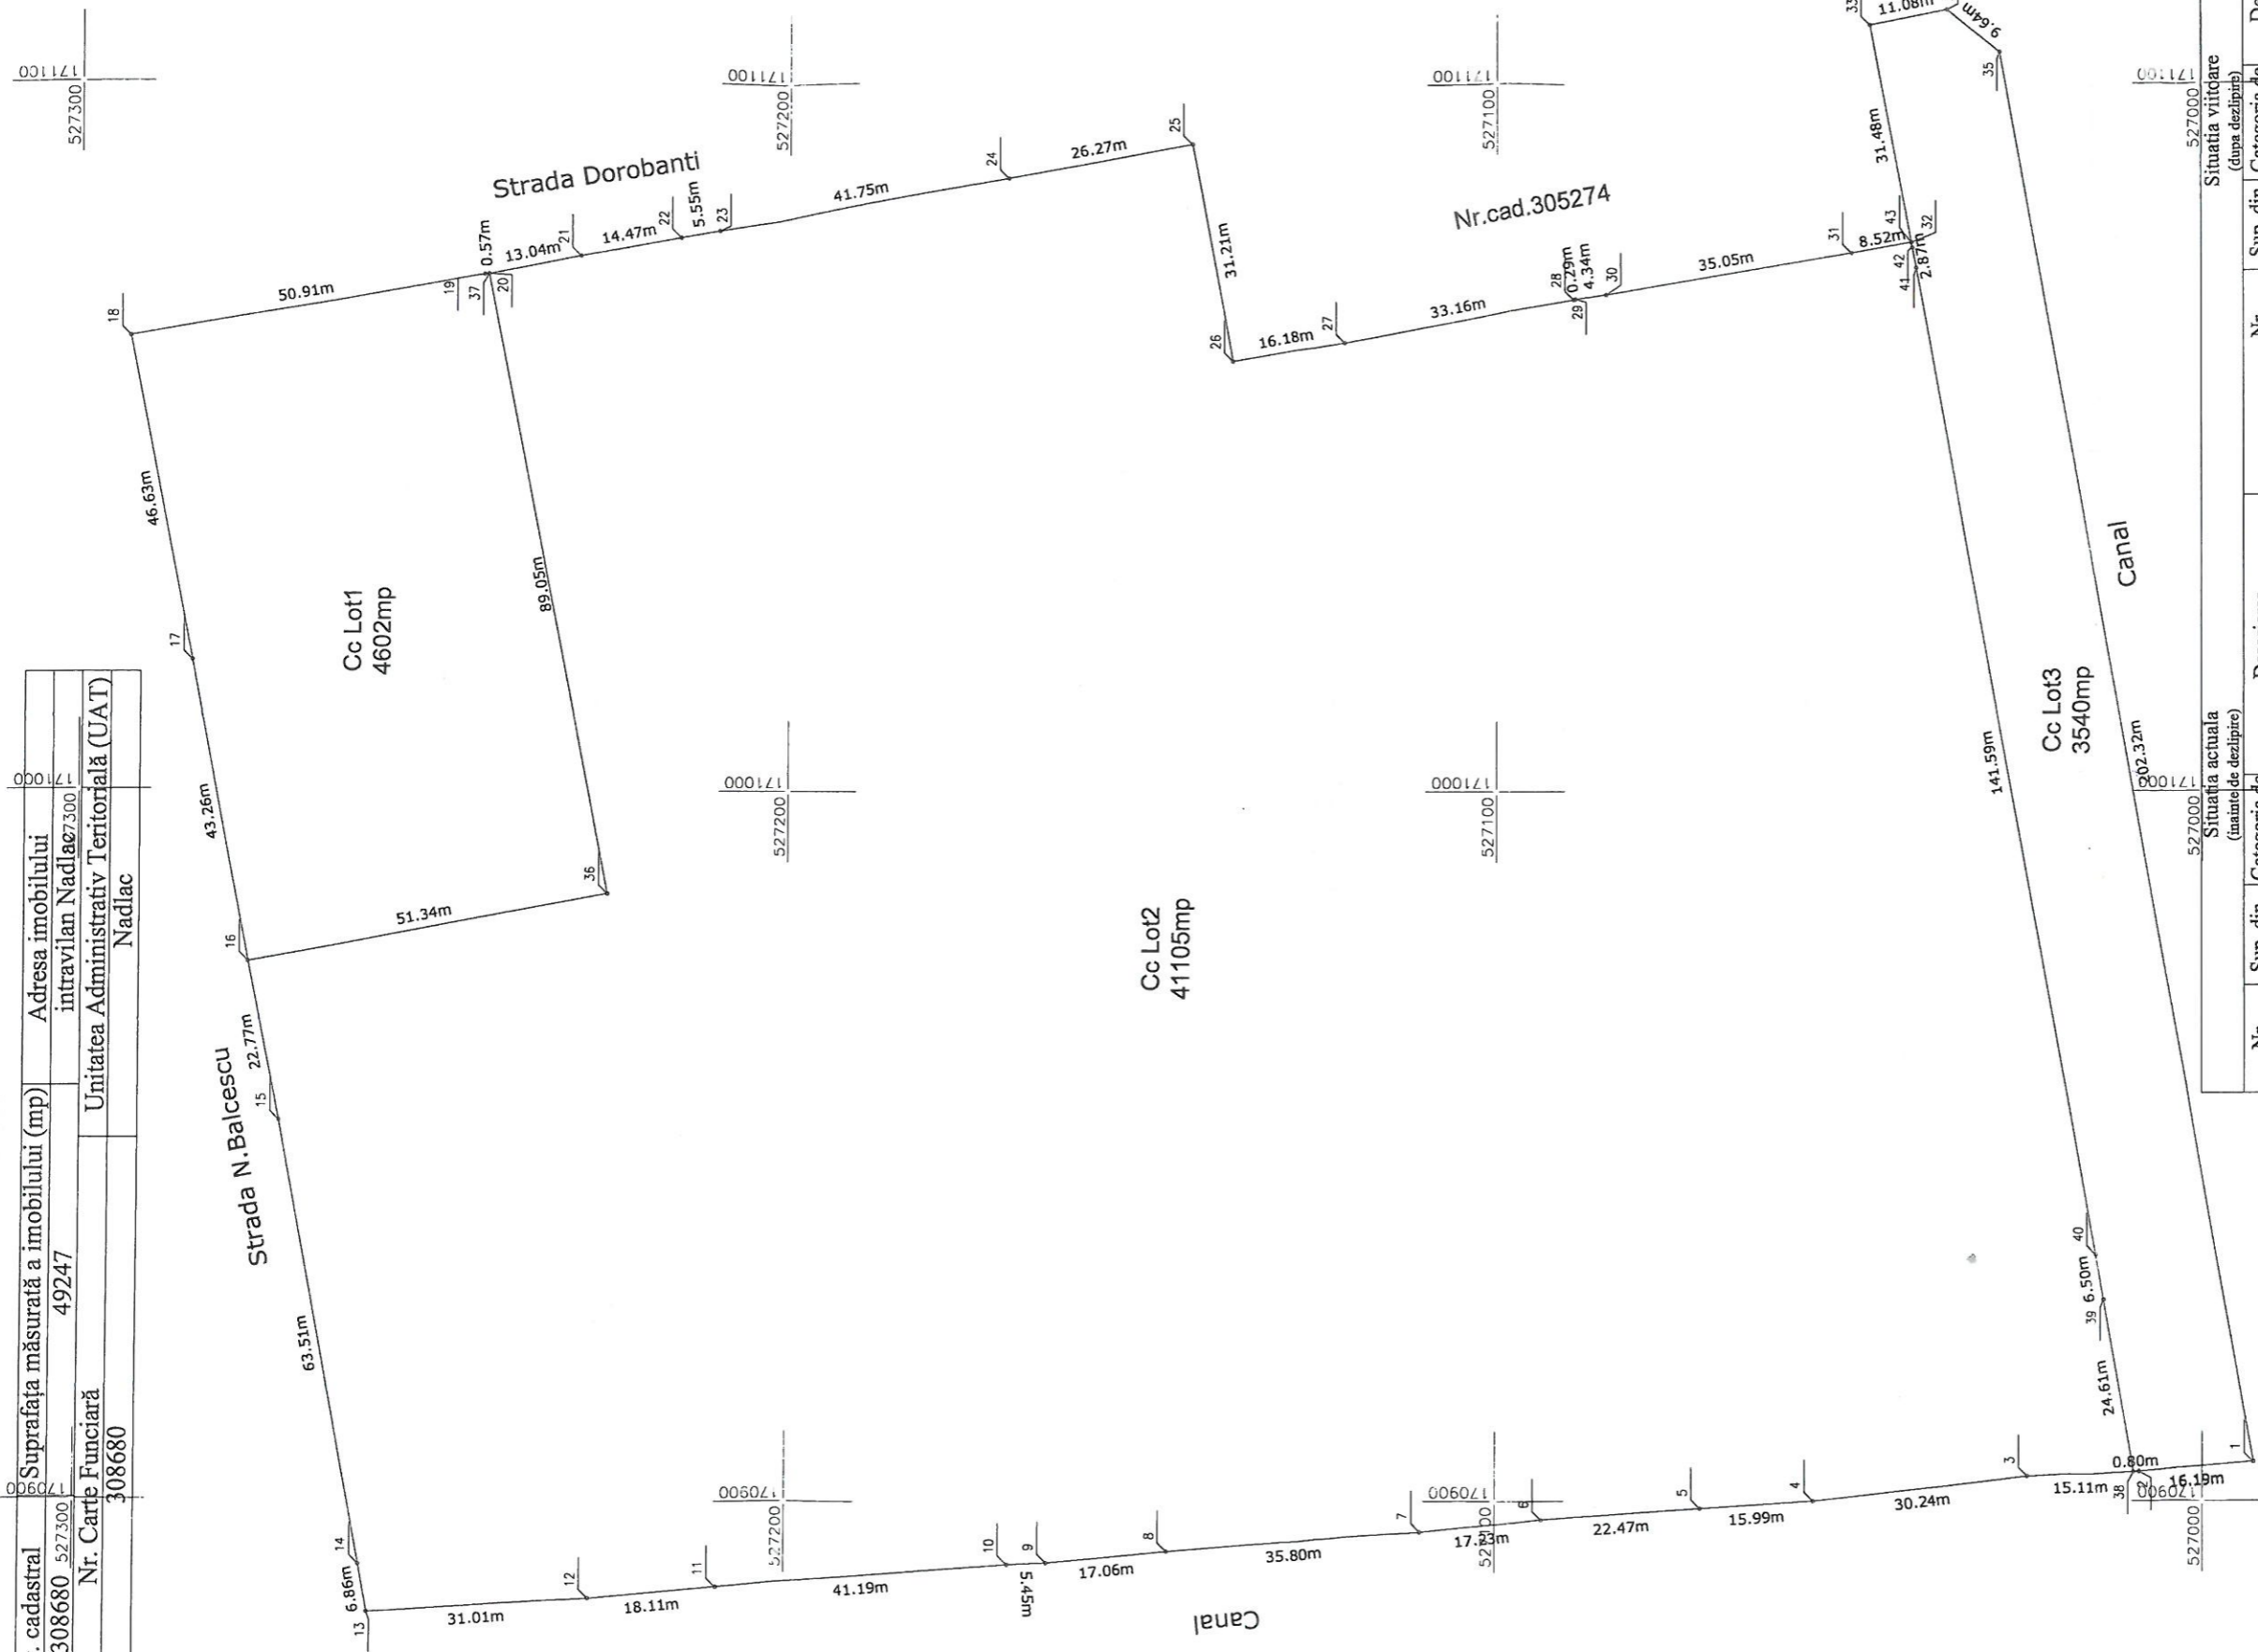

ANEXA NR. 1 LA HCL NR. 129/29.10.2019

210

Situatia actuala (dupa delzlipire)		Situatia viitoare (dupa delzlipire)		Descrierea imobilului		Descrierea imobilului	
Nr. cad.	Sup. din acte (mp)	Nr. cad.	Sup. din acte (mp)	Categoria de folosinta	Descrierea imobilului	Nr. cad.	Sup. din acte (mp)
308680	49247	311488	4602	Cc	Teren intravilan	Lot1	4602
		311489	41105	Cc		Lot2	41105
		311490	3540	Cc		Lot3	3540
Total	49247	Total	49247				

Inspector	
_____	_____

Executant S.C. GEO-TOPO S.R.L.	
Confirm executarea măsurătorilor la teren, corectitudinea documentației cadastrale și corespondența acesteia cu realitatea terenului.	



03-10-2019

Data .....

Ștampila BCPI