



**HOTĂRÂREA Nr.67**

din 31.05.2022

privind aprobarea introducerii în circuitul funciar a unui teren

Consiliul Local al orașului Nădlac, întrunit în sedinta ordinară din data de 31.05.2022,

Având în vedere:

- inițiativa primarului orașului Nădlac, exprimată prin referatul de aprobare înregistrat sub nr. 3264/23.05.2022
- referatul nr. 3263/23.05.2022 al arhitectului-șef din cadrul primăriei
- prevederile Legii nr.7/1996 a cadastrului și publicității imobiliare, republicată
- prevederile art.129(2), lit.c, (6), lit.c, art.286(1), (4), art.287, lit.b din Ordonanța de Urgență nr.57/2019 privind Codul administrativ, actualizată
- avizul favorabil al comisiei pentru activități economico-financiare, agricultură, juridică și de disciplină
- avizul favorabil al comisiei pentru amenajarea teritoriului și urbanism, protecție mediu și turism, administrație publică locală

În temeiul prevederilor art.139(1), (3), lit.e din Ordonanța de Urgență nr. 57/2019 privind Codul administrativ, actualizată,

**HOTĂRĂȘTE :**

**Art.1.** Se aprobă introducerea în circuitul funciar a terenului situat în intravilanul orașului Nădlac, nr. CAD Ps1307, nr. top 13296/1/1, categoria de folosință curți construcții, proprietate publică a Orașului Nădlac în suprafață de 12296 mp, conform anexelor nr. 1-2, care fac parte integrantă din prezenta hotărâre.

**Art.2.** Terenul menționat în cuprinsul art. 1 nu a făcut obiectul prevederilor legilor proprietății.

**Art.3.** Prezenta hotărâre se va duce la îndeplinire de către Primăria orașului Nădlac și se va depune la Oficiul de Cadastru și Publicitate Imobiliară, Biroul de Carte Funciară Arad în vederea înscrierii în Cartea Funciară a orașului Nădlac.

**Art.4.** Prezenta hotărâre se duce la îndeplinire de către primarul orașului Nădlac și se comunică către :

- Architect-șef din cadrul primăriei
- Oficiul de Cadastru și Publicitate Imobiliară Arad, Biroul Carte Funciară
- Instituția Prefectului- Județul Arad, Serviciul Juridic și Contencios Administrativ- Compartimentul Controlul Legalității Actelor și Contencios

PREȘEDINTE DE ȘEDINȚĂ  
**DUȘAN SOMRAK**

CONTRASEMNEAZĂ PENTRU LEGALITATE  
SECRETAR GENERAL  
**ALEXANDRU GROS**




# PLAN DE IDENTIFICARE

Plan de situatie  
scara 1:500

Conform cadastru nou  
scara 1:10000

Conform CF  
scara 1:2880

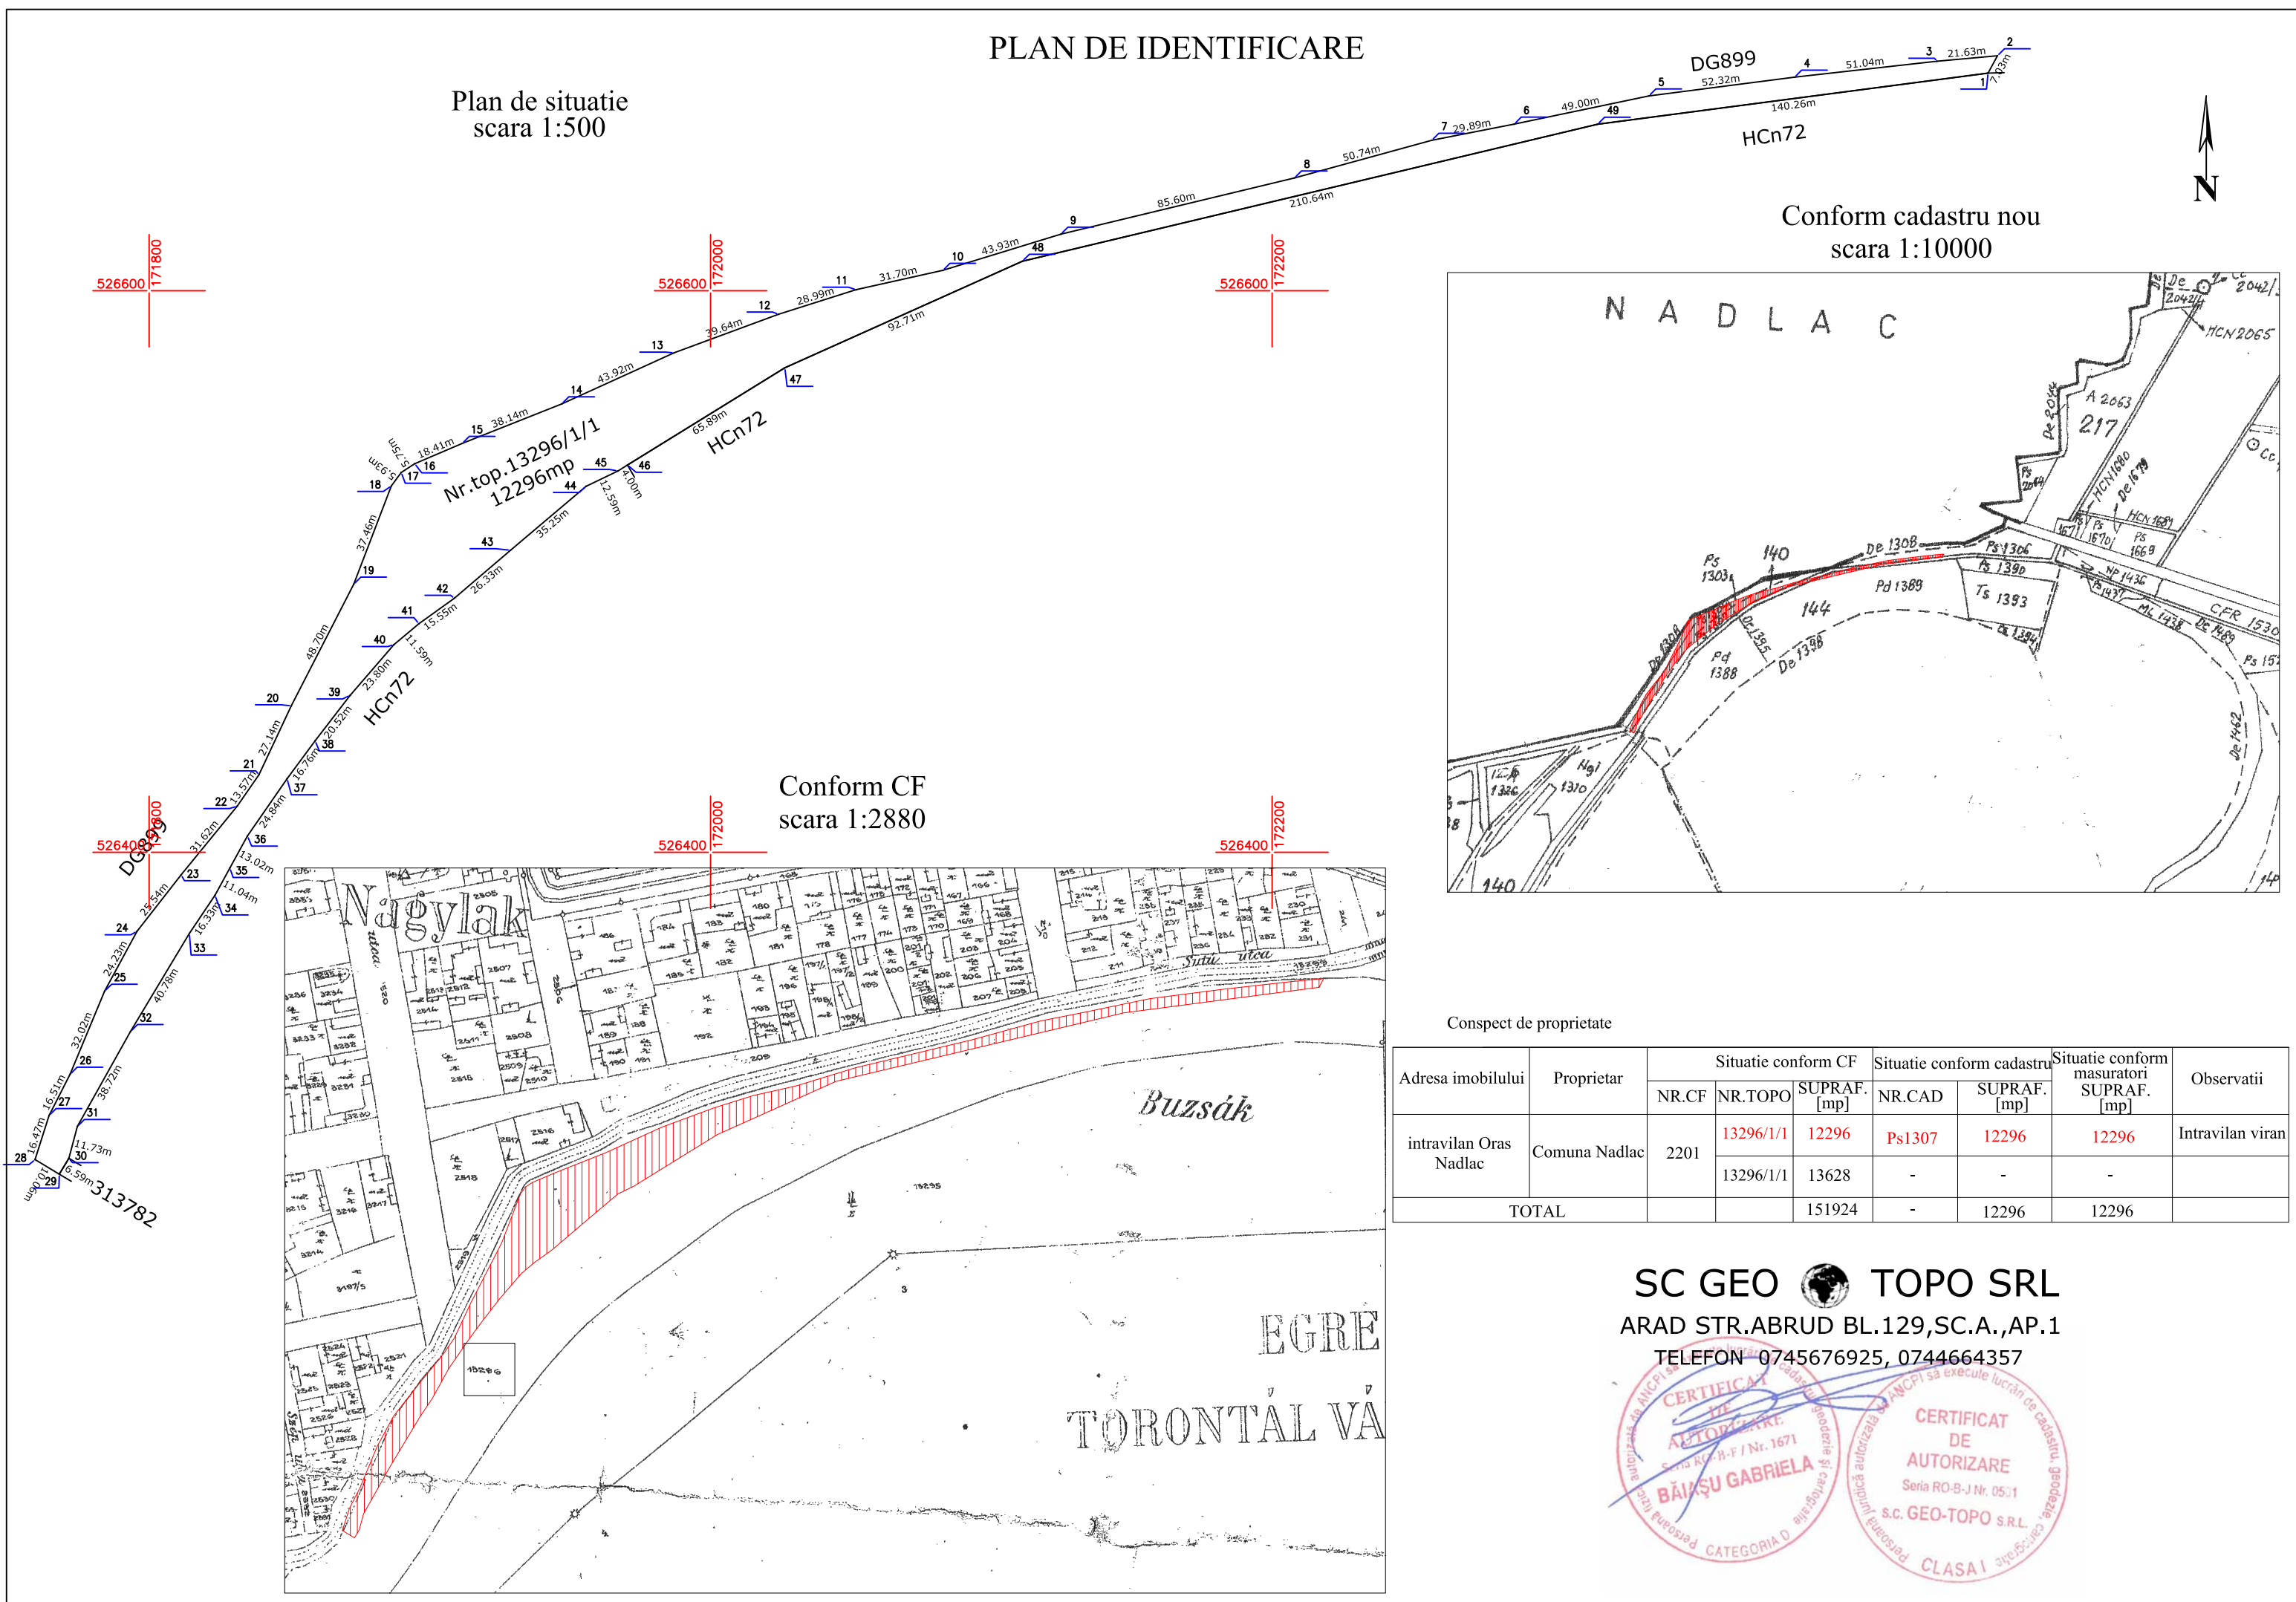

Conspect de proprietate

Adresa imobilului	Proprietar	Situatie conform CF		Situatie conform cadastru		Situatie conform masuratori SUPRAF. [mp]	Observatii
		NR.CF	NR.TOPO	SUPRAF. [mp]	NR.CAD		
intravilan Oras Nadlac	Comuna Nadlac	2201	13296/1/1	12296	Ps1307	12296	Intravilan viran
			13296/1/1	13628	-	-	
TOTAL				151924	-	12296	12296


**SC GEO TOPO SRL**  
ARAD STR.ABRUD BL.129,SC.A.,AP.1  
TELEFON 0745676925, 0744664357



Plan de amplasament si delimitare a imobilului  
Scara 1:1000

Anexa 1.35

Nr. cadastral	Suprafata masurata a imobilului (mp)	Adresa imobilului
	12296	Intravilan Nadlac
Nr. Carte Funciara	Unitatea Administrativ Teritoriala (UAT)	
	Nadlac	

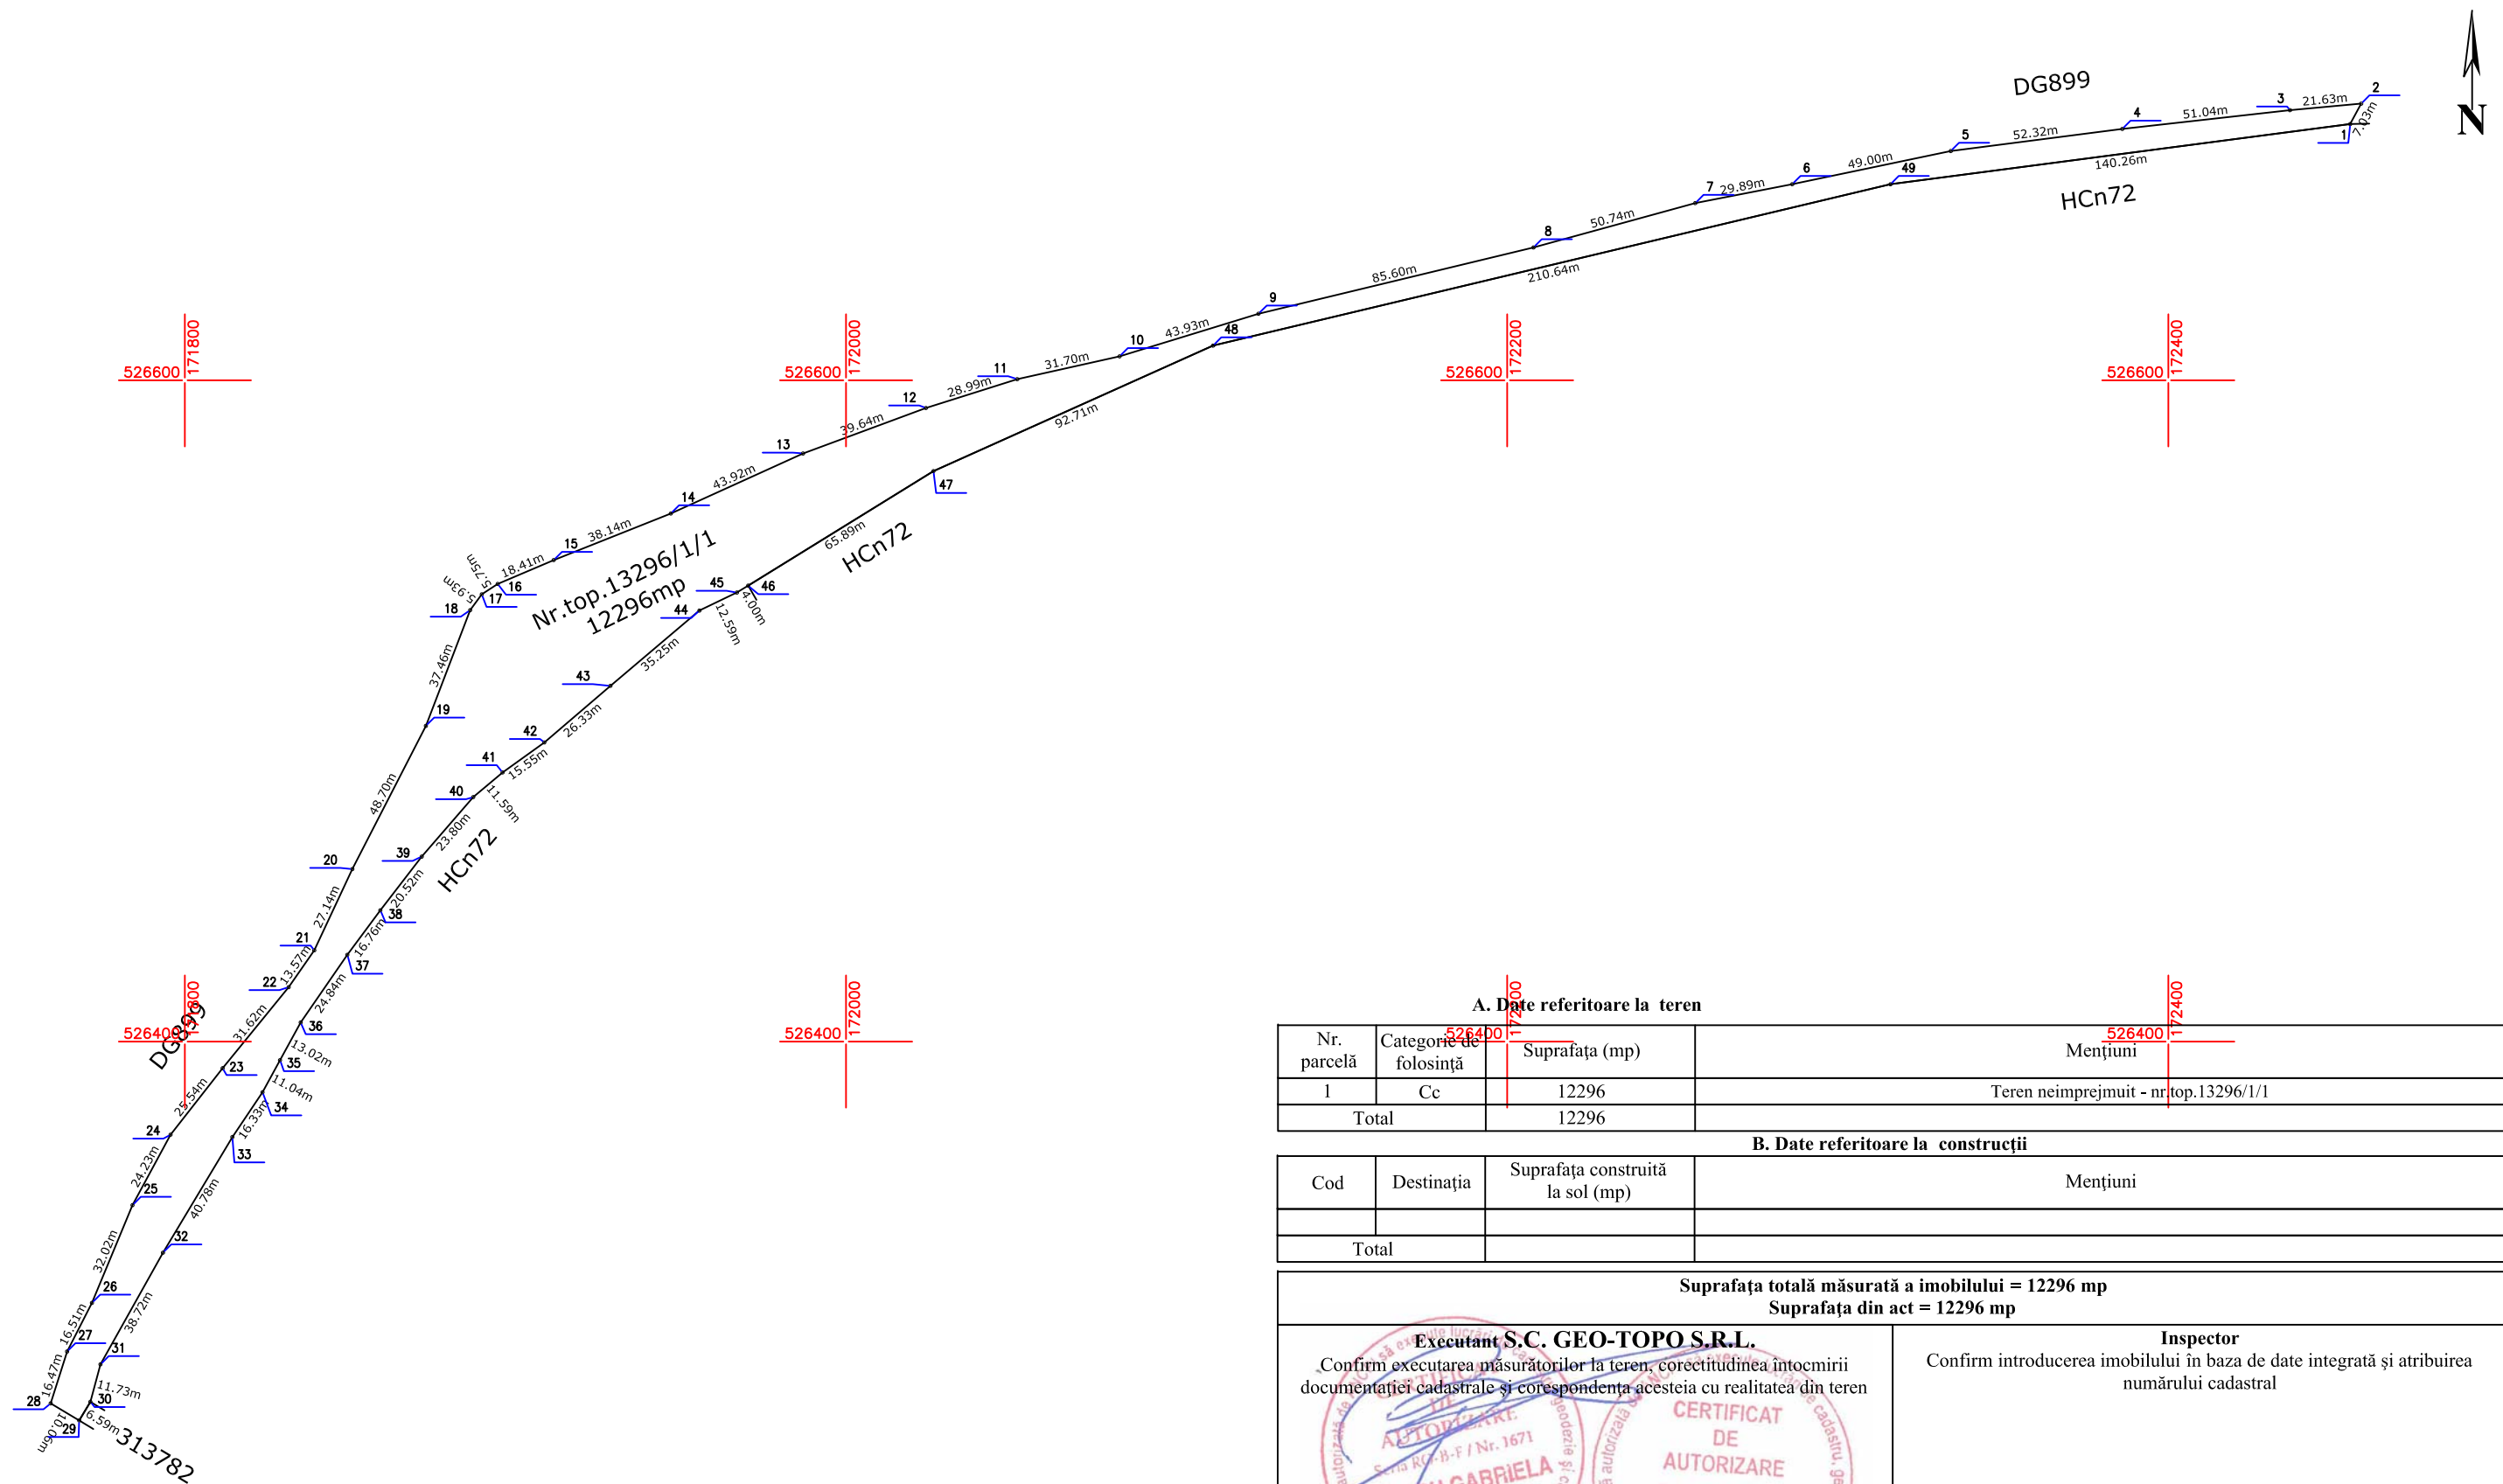

A. Date referitoare la teren

Nr. parcelă	Categorie de folosință	Suprafata (mp)	Mențiuni
1	Cc	12296	Teren neimprejmuit - nr top.13296/1/1
Total		12296	

B. Date referitoare la construcții

Cod	Destinația	Suprafata construita la sol (mp)	Mențiuni
Total			

Suprafata totala masurata a imobilului = 12296 mp  
Suprafata din act = 12296 mp

<p><b>Executant S.C. GEO-TOPO S.R.L.</b> Confirm executarea masuratorilor la teren, corectitudinea intocmirii documentatiei cadastrale si corespondenta acestora cu realitatea din teren</p> <p><b>BĂIUȘU GABRIELA</b> Semnătura și ștampila Data 19.05.2022</p>	<p><b>Inspector</b> Confirm introducerea imobilului în baza de date integrată și atribuirea numărului cadastral</p> <p>Semnătura și parafa Data .....</p> <p>Ștampila BCPI</p>
--	--

