



HOTĂRÂREA Nr.34

din 20.02.2020

privind aprobarea rectificării suprafeței imobilului situat în orașul Nădlac, parcela evidențiată în CF nr. 301952 Nădlac

Consiliul Local al orașului Nădlac, întrunit în ședința ordinară din data de 20.02.2020

Având în vedere:

- inițiativa primarului orașului Nădlac, exprimată prin referatul de aprobare înregistrat cu nr. 592/05.02.2020
 - referatul arhitectului-șef din cadrul primăriei nr.591/05.02.2020
 - prevederile Legii nr. 7/1996 a cadastrului și publicității imobiliare, republicată, actualizată
 - prevederile art. 219 din anexa la Ordinul nr.700 din 9 iulie 2014 privind aprobarea Regulamentului de avizare, recepție și înscriere în evidențele de cadastru și carte funciară
 - prevederile art.129(2), lit."c" din Ordonanța de Urgență nr.57/2019 privind Codul administrativ, actualizată
 - extrasul C.F. nr. 301952 Nadlac
 - avizul favorabil al comisiei pentru activități economico-financiare, agricultură, juridică și de disciplină
 - avizul favorabil al comisiei pentru amenajarea teritoriului și urbanism, protecție mediu și turism, administrație publică locală
- În temeiul prevederilor art.139(3) lit."g" din Ordonanța de Urgență nr.57/2019 privind Codul administrativ, actualizată

HOTĂRĂȘTE :

Art.1. Se aprobă rectificarea suprafeței parcelei nr. cadastral 301952, evidențiată în CF nr. 301952 Nădlac din 9047 mp- cât figurează în acte, în 9073 mp- cât rezultă din măsurători, conform planului de amplasament și delimitare a imobilului- anexa care face parte integrantă din prezenta hotărâre.

Art.2. Prezenta hotărâre se va depune la Oficiul de Cadastru și Publicitate Imobiliară, Biroul de Carte Funciară Arad în vederea înscrierii în Cartea Funciară a orașului Nădlac.

Art.3. Prezenta hotărâre se duce la îndeplinire de către primarul orașului Nădlac și se comunică către:


- Oficiul de Cadastru și Publicitate Imobiliară, Biroul de Carte Funciară Arad
- Instituția Prefectului- Județul Arad, Serviciul Juridic și Contencios Administrativ- Compartimentul Controlul Legalității Actelor și Contencios

PREȘEDINTE DE ȘEDINȚĂ
MIRCEA-LAURENȚIU ONEA

CONTRASEMNEAZĂ PENTRU LEGALITATE
SECRETAR GENERAL
ALEXANDRU GROS

Plan de amplasament si delimitare a imobilului
Scara 1:1000

Nr. cadastral	Suprafata masurata (mp)	Adresa imobilului
301537	9073	LOC MADRAC STR GEORGE CUSOAC
Calea Funciara nr.	UAT	MADRAC
	301962	

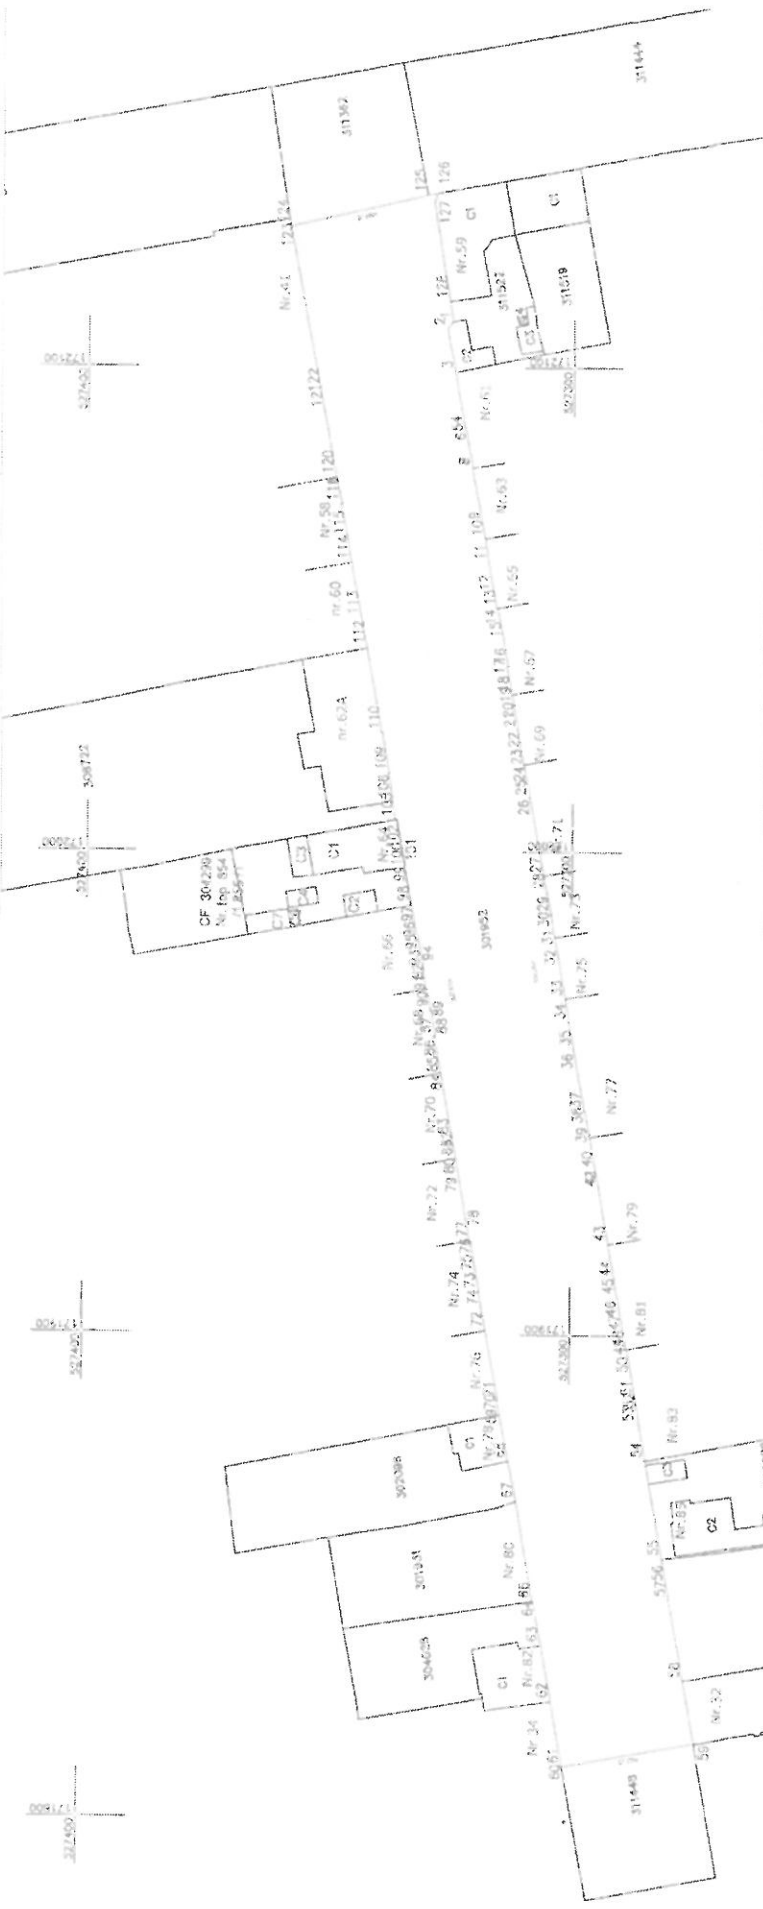

Nr. ordine	Categorie on la valo	A. Date referitoare la teren		Mentii
		Suprafata	(mp)	
1	DR	9073		STACIA PARTIAL IMPREMIATA DE GAROAFILE LIMITELE DE PROPRRIETATE
1075L		9073		
Cost	Destinatie	B. Date referitoare la constructii		
TOTAL		Suprafata constructiilor la sol (mp)		
Suprafata totala masurata a terenului = 9073mp				
Suprafata constructiilor = 0mp				

Executant: S.C. DATCAD S.R.L.

Inspector

Conform introducerii imobilului in baza de date integrata si emularea si inregistrarea acestuia

Stampa SCPI

Sebastian Vasile

Data

